
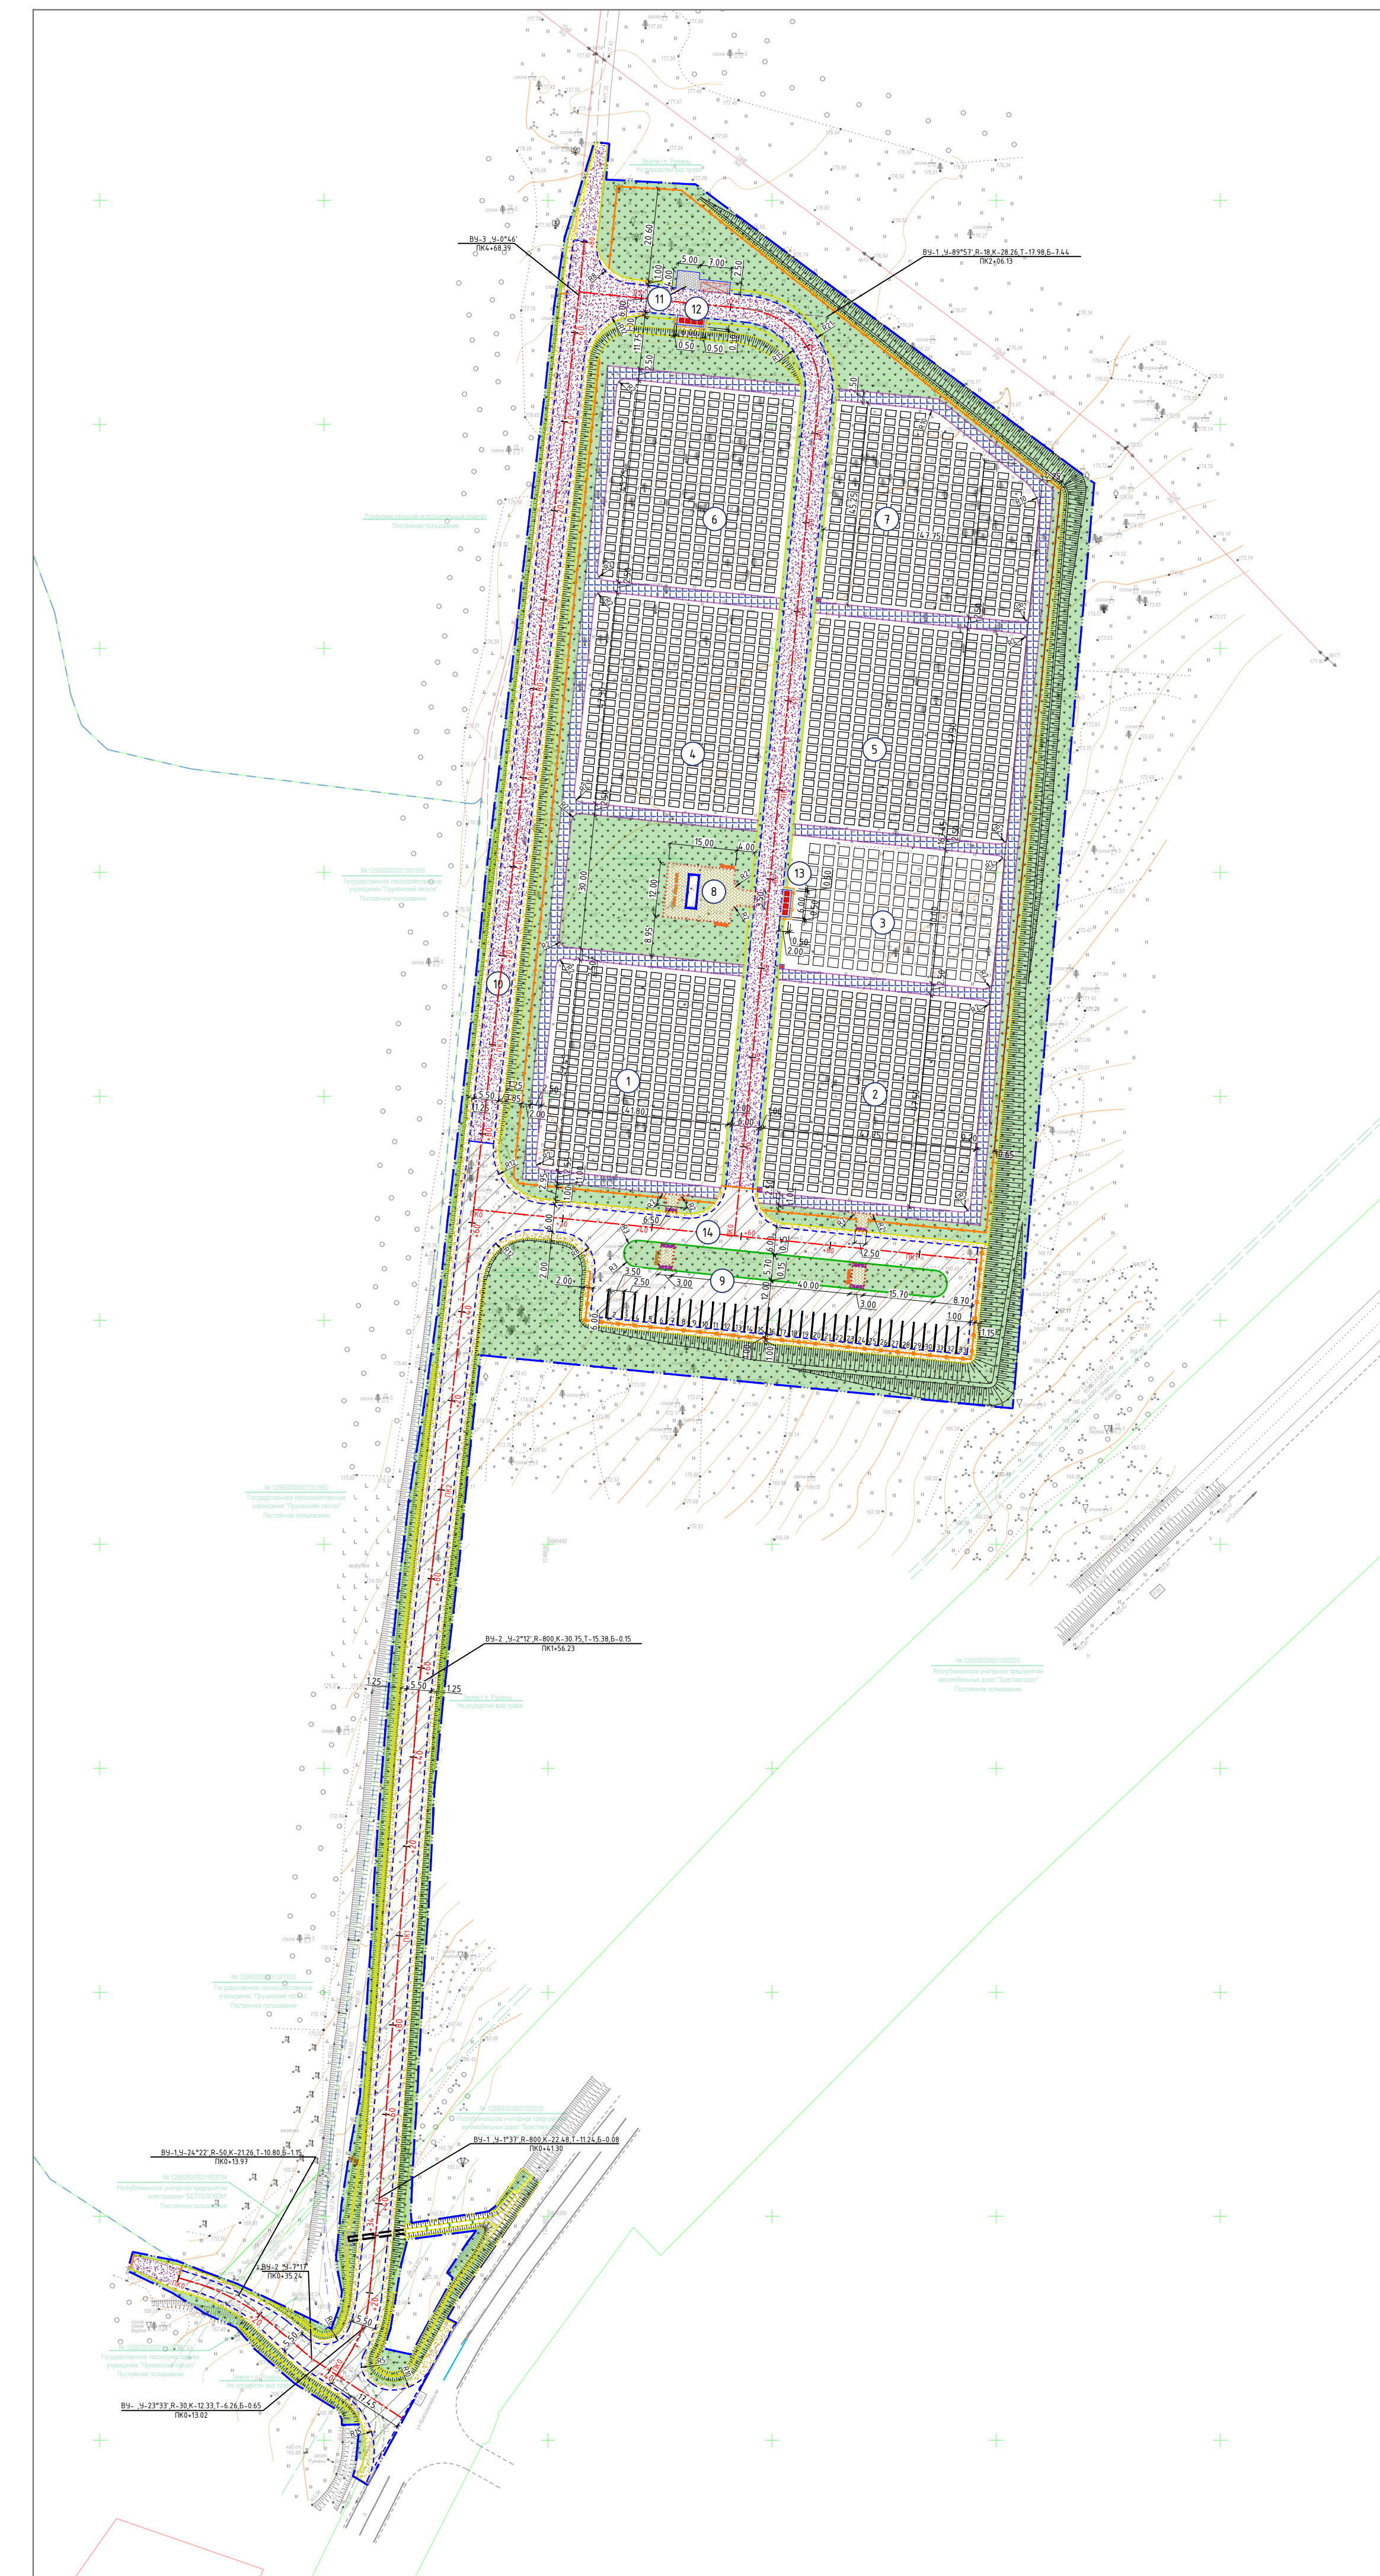


# "Расширение мест погребения (кладбища) в г.п. Ружаны Пружанского района"

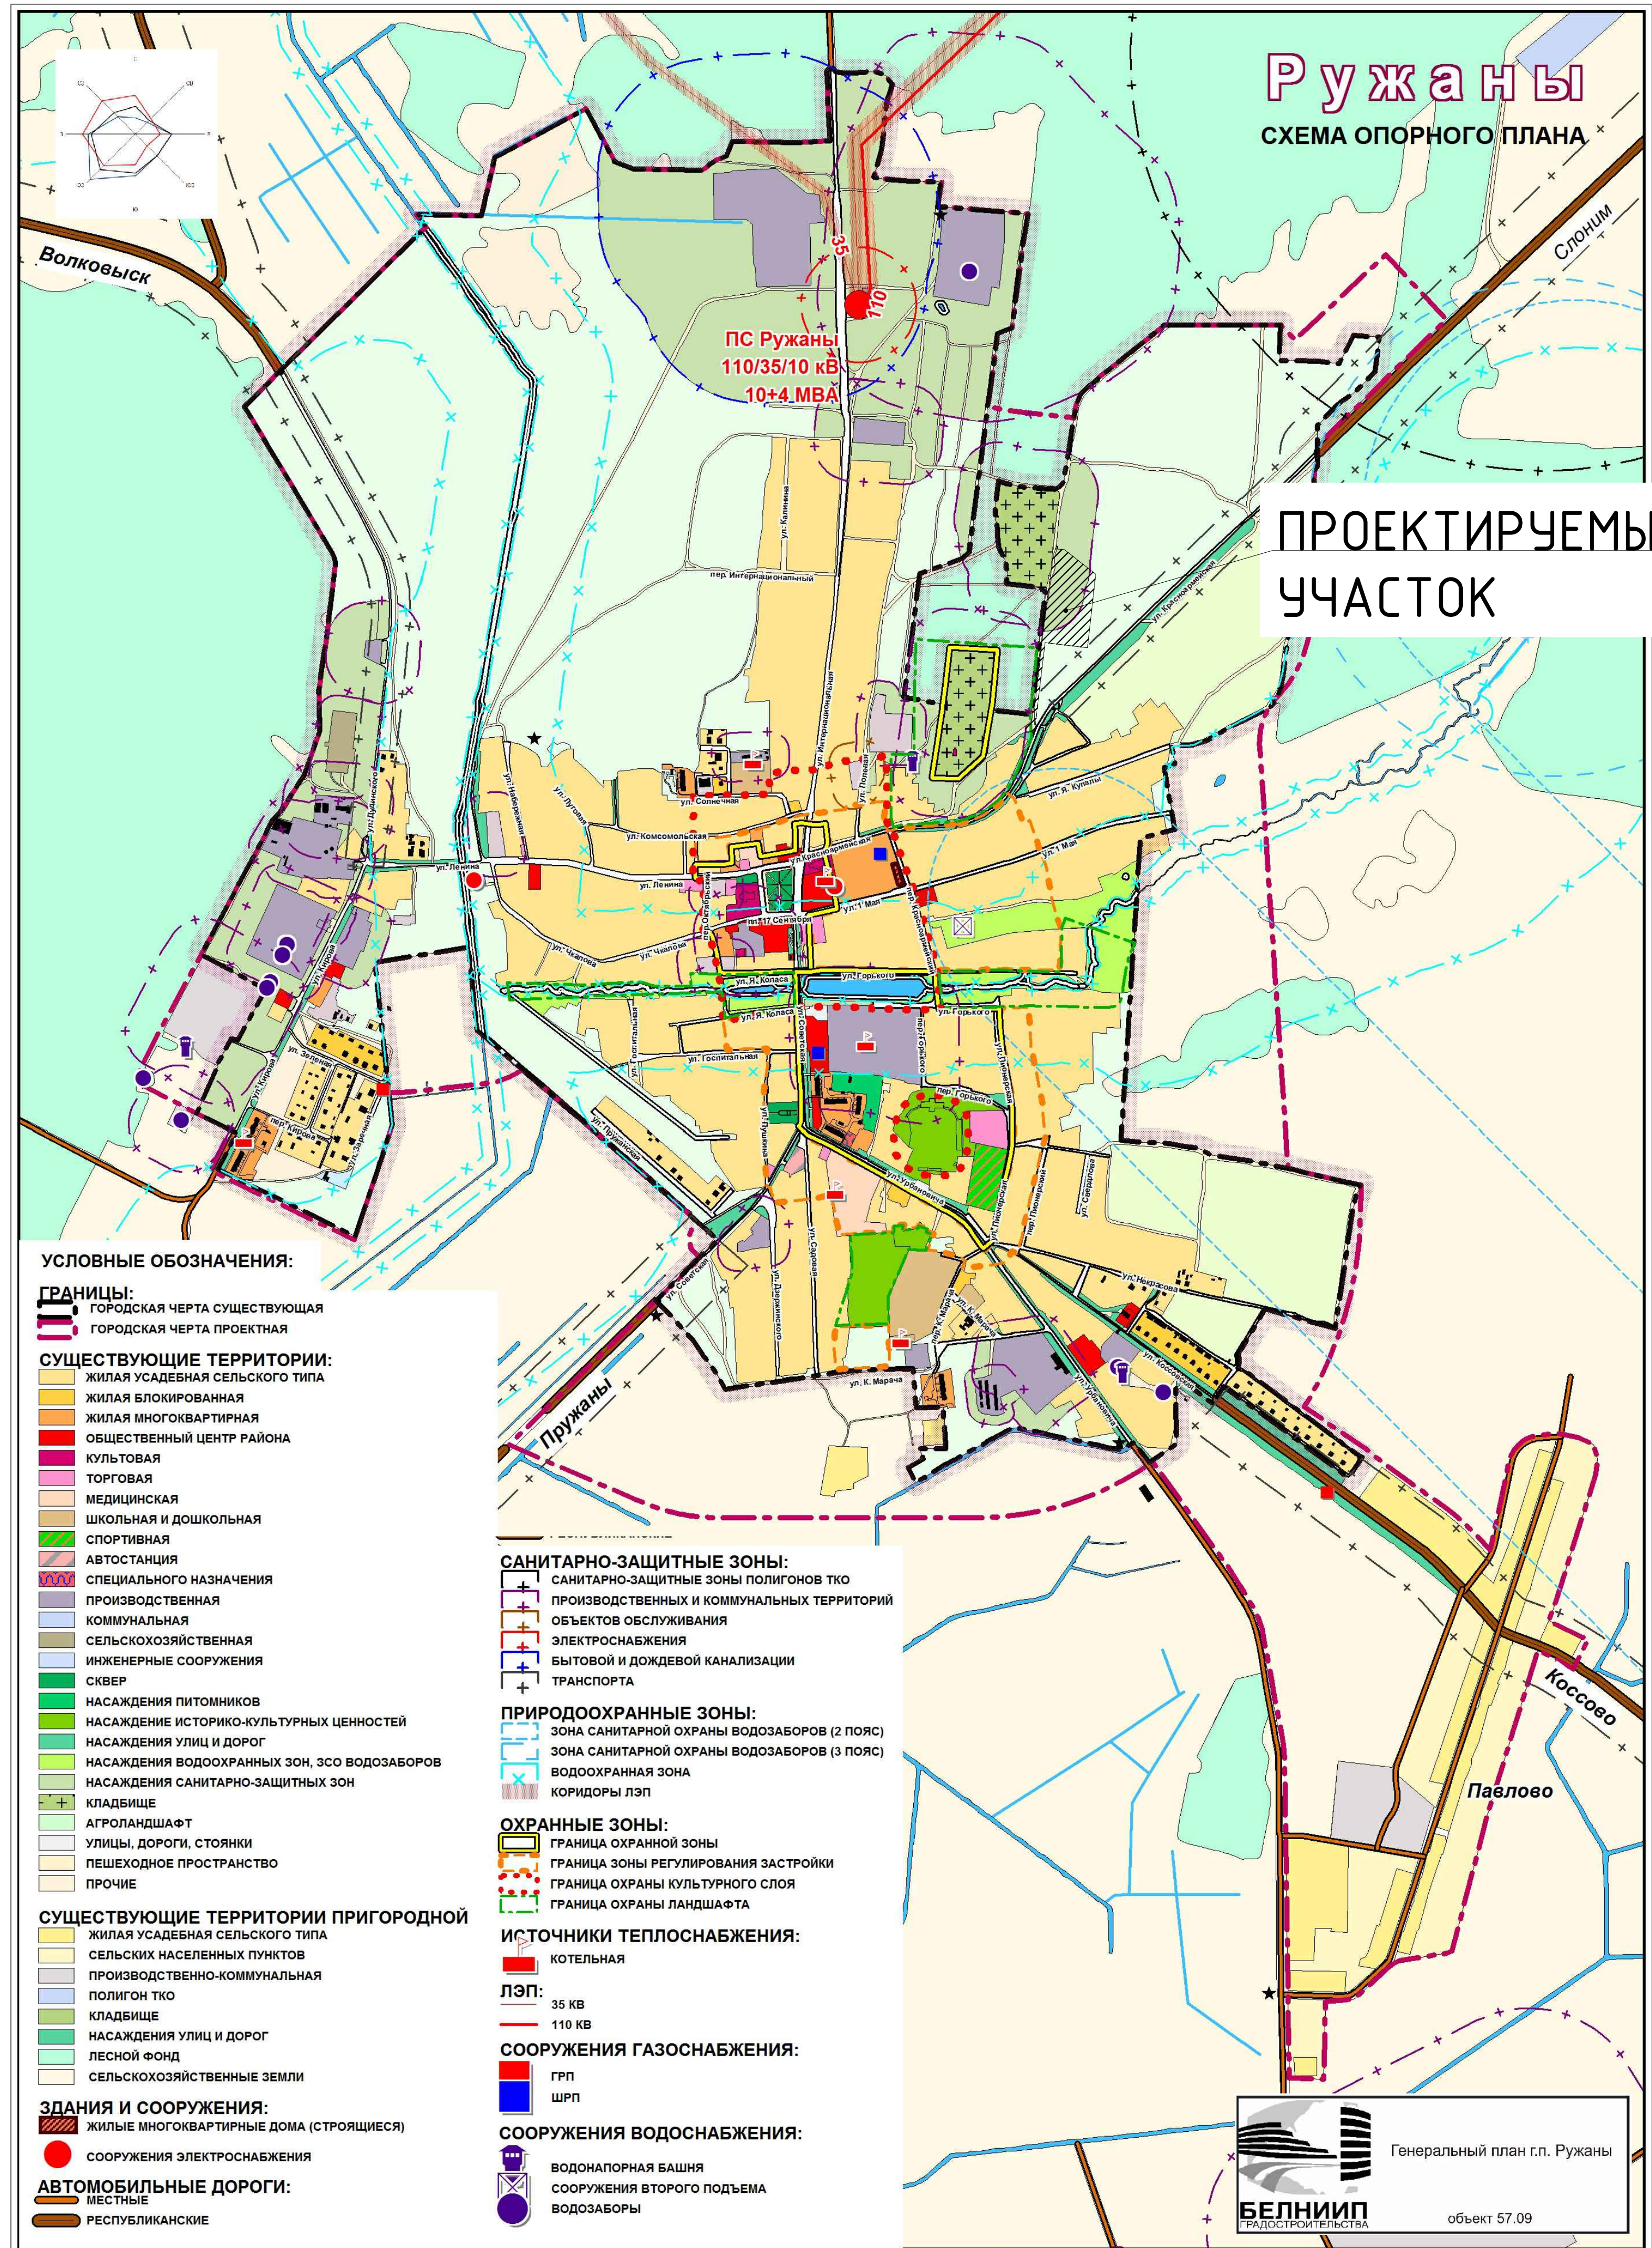

## Экспликация зданий и сооружений

| №      | Наименование  | Координаты квадрата сетки | Примечание    |
|--------|---|---------------------------|---------------|
| 1      | 2   | 3                         | 4             |
| 1      | Сектора для одиночных захоронений (288 мест)                                    |                           | Проектируемое |
| 2      | Сектора для одиночных захоронений (336 мест)                                    |                           | Проектируемое |
| 3      | Сектор для двухместных захоронений (143 места)                                  |                           | Проектируемое |
| 4      | Сектора для одиночных захоронений (288 мест)                                    |                           | Проектируемое |
| 5      | Сектора для одиночных захоронений (336 мест)                                    |                           | Проектируемое |
| 6      | Сектора для одиночных захоронений (276 мест)                                    |                           | Проектируемое |
| 7      | Сектора для одиночных захоронений (285 мест)                                    |                           | Проектируемое |
| 8      | Ритуальная площадка   |                           | Проектируемое |
| 9      | Парковка на 33 м/мест(в т.ч. 2 м/места для людей с ограниченными возможностями) |                           | Проектируемое |
| 10     | Проектируемый проезд (L-481м)   |                           | Проектируемое |
| 11     | Площадка для установки емкости под технологическую воду и биотуалетов           |                           | Проектируемое |
| 12, 13 | Площадка для ТБО  |                           | Проектируемое |
| 14     | Проектируемый проезд (L-112м)   |                           | Проектируемое |

Примечание: количество одиночных захоронений - 1809мест, количество двухместных захоронений - 143места

Система координат 1963г.  
 Система высот Балтийская

|  |                | 43.22-ИЗ |                              |                    |                  |
|--|----------------|----------|------------------------------|--------------------|------------------|
| "Расширение мест погребения (кладбища) в г.п. Ружаны Пружанского района" |                |          |                              |                    |                  |
| Изм.   | Кол. ч.        | Лист     | № док.                       | Полн.              | Дата             |
| Исполнитель  | Курочкин П.П.  |          | 08.22                        |                    |                  |
| МТС  | 019-28-208-208 | А1       | 019-28-103-32-38             |                    |                  |
| ИП Курочкин П.П.<br>свид. ИП № 0350374                                   |                |          | ГЕОДЕЗИЧЕСКАЯ СЪЕМКА М 1:500 |                    | ИП Курочкин П.П. |
| 33-07/22-ОДД   |                |          |                              |                    |                  |
| "Расширение мест погребения (кладбища) в г.п. Ружаны Пружанского района" |                |          |                              |                    |                  |
| Изм.   | Кол. ч.        | Лист     | № док.                       | Полн.              | Дата             |
| ИП   | Курочкин       |          | 09.21                        |                    |                  |
| Разработчик  | Шукуть         |          | 09.21                        |                    |                  |
| Г.л. спец.   | Шукуть         |          | 09.21                        |                    |                  |
| Утвердил   | Семичан        |          | 09.21                        |                    |                  |
| Начальник  | Курочкин       |          | 09.21                        |                    |                  |
| Генеральный план М1:1000   |                |          |                              | ООО "ЭпалонПроект" |                  |
|  |                |          |                              | Формат 1000x1000mm |                  |